


# SCHEDA COMPARTO 30 RENELLA

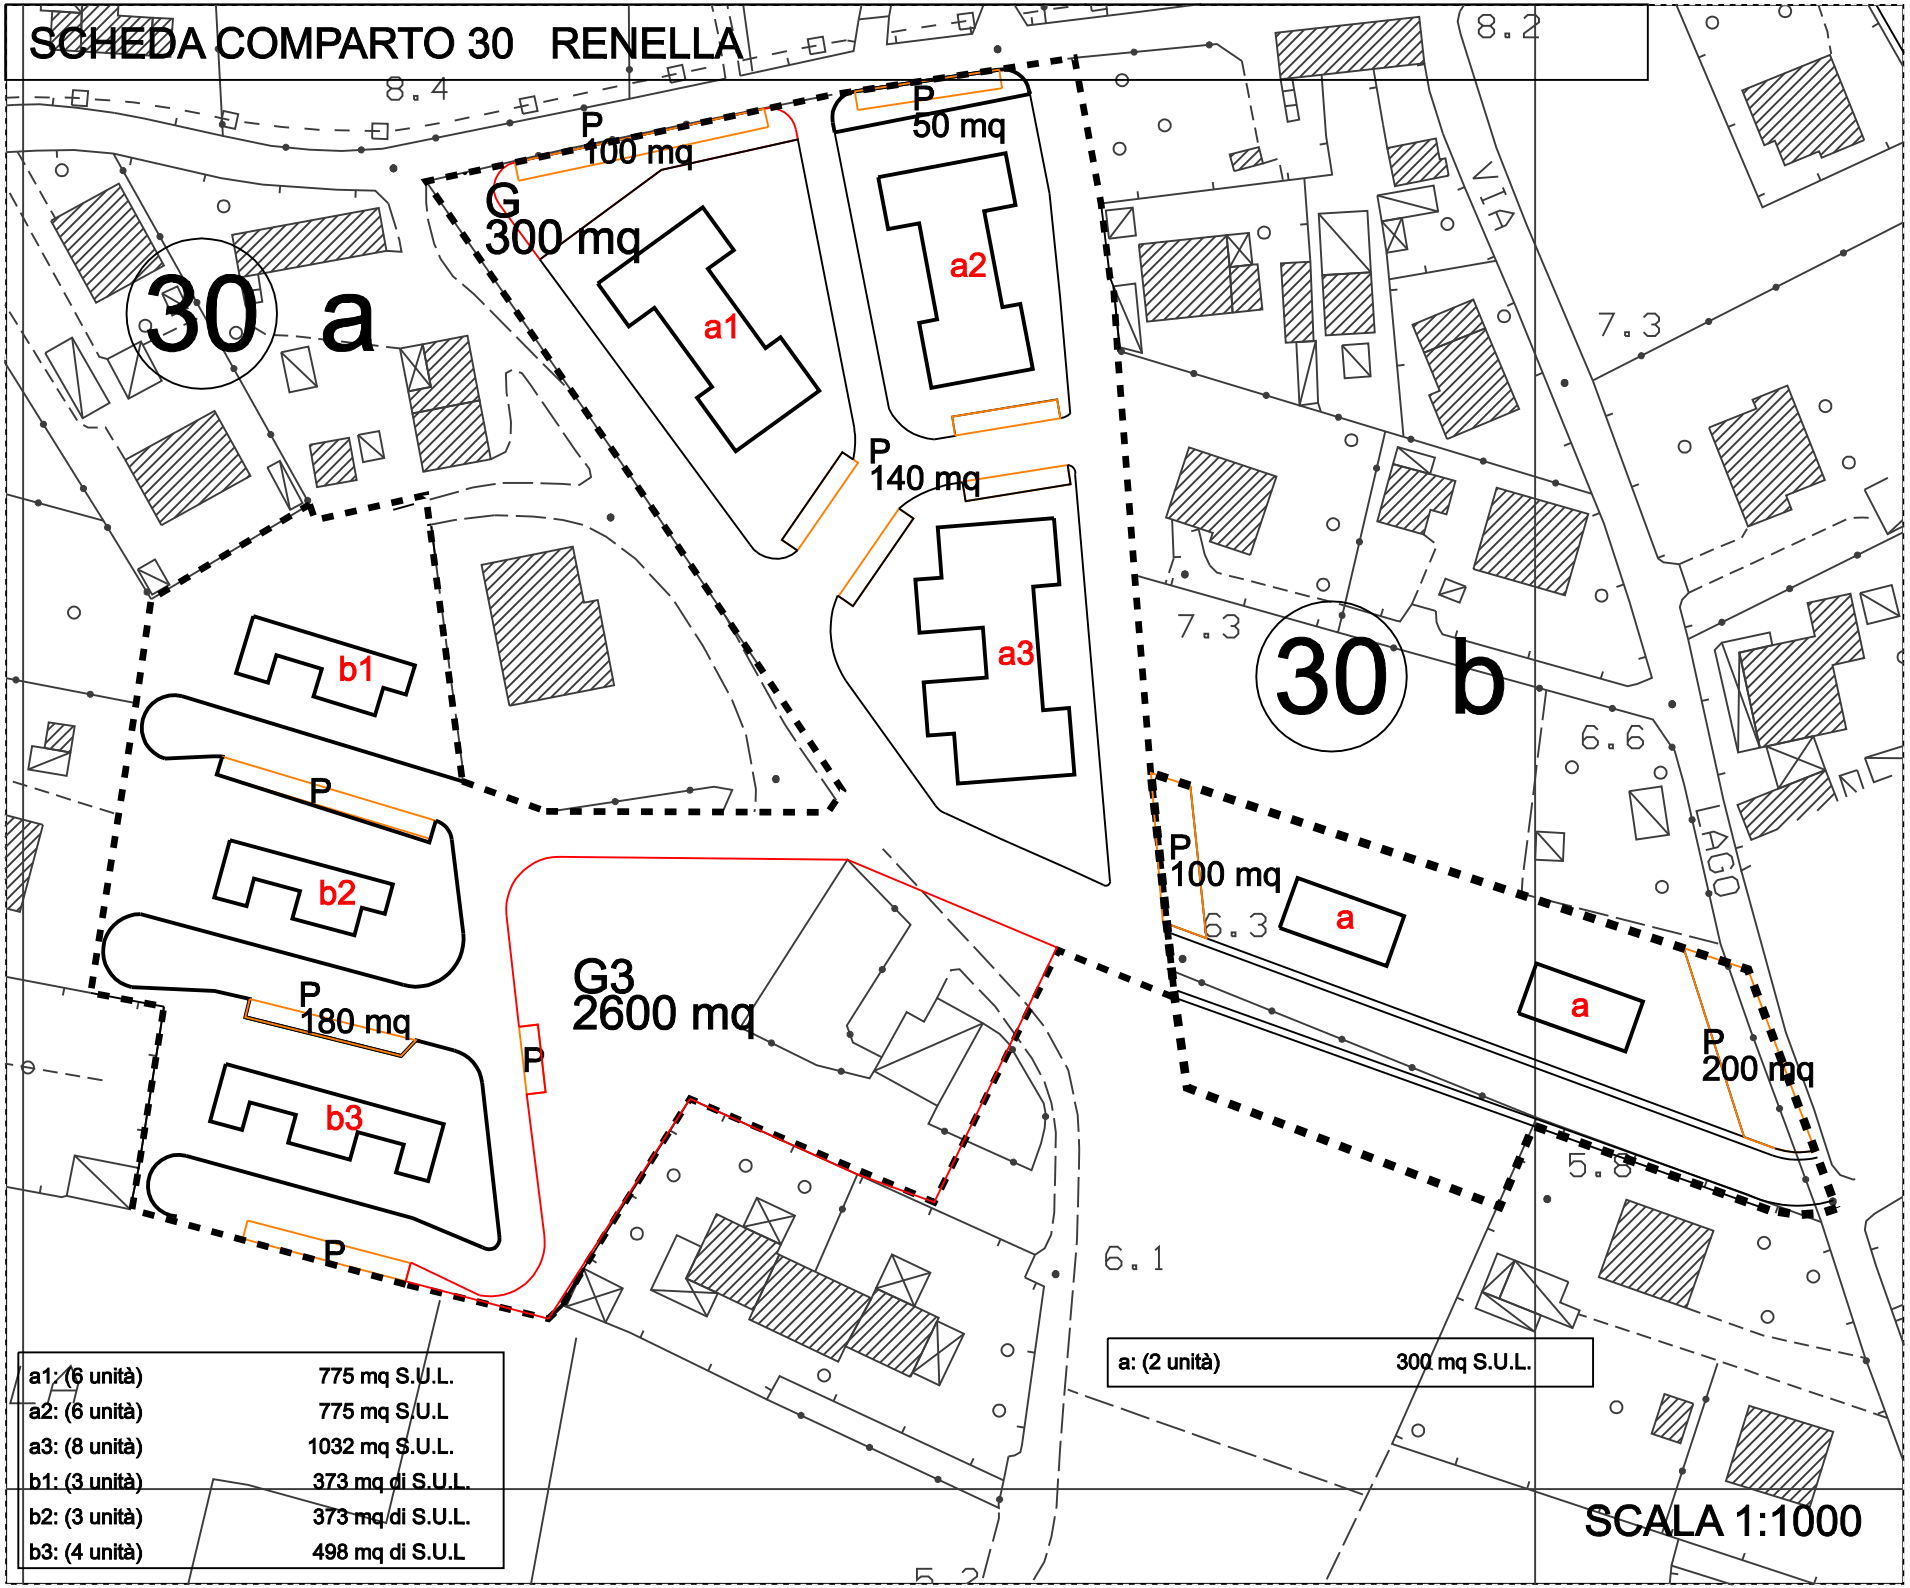

**30 a**

**30 b**

a1: (6 unità)	775 mq S.U.L.
a2: (6 unità)	775 mq S.U.L.
a3: (8 unità)	1032 mq S.U.L.
b1: (3 unità)	373 mq di S.U.L.
b2: (3 unità)	373 mq di S.U.L.
b3: (4 unità)	498 mq di S.U.L.

a: (2 unità) 300 mq S.U.L.

**SCALA 1:1000**