SCHEDA COMPARTO 26 RENELLA

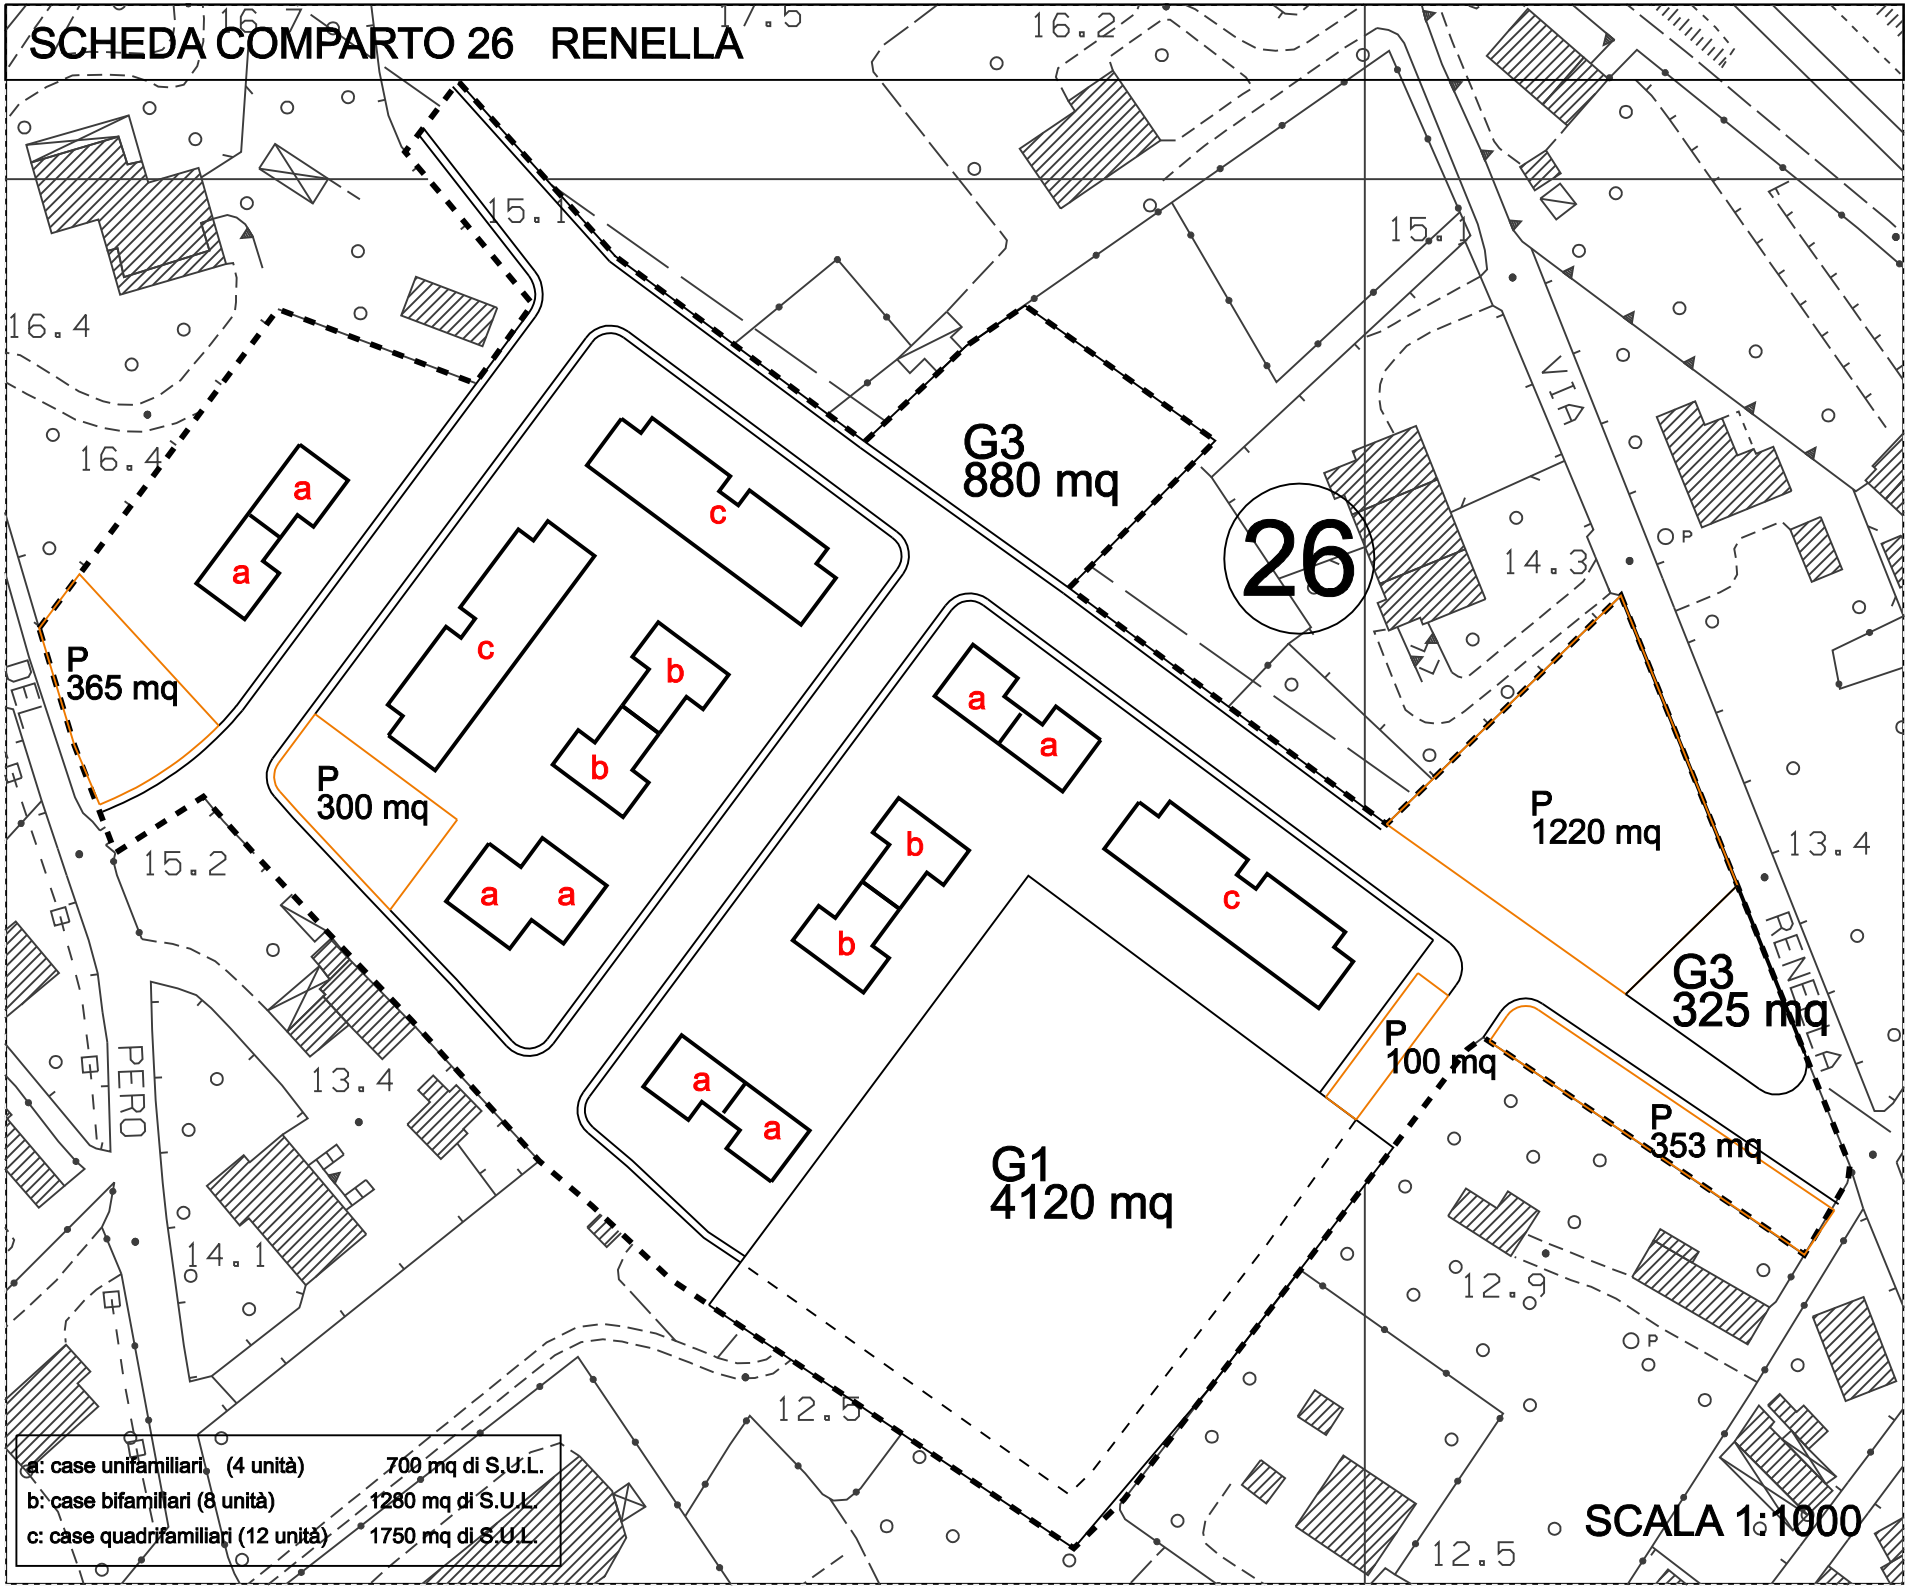

a: case unifamiliari	(4 unità)	700 mq di S.U.L.
b: case bifamiliari	(8 unità)	1280 mq di S.U.L.
c: case quadrifamiliari	(12 unità)	1750 mq di S.U.L.